


CALLE PRESA ENCIMERA

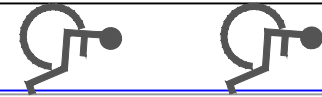

PORTAL 1


PORTAL 2

LOCAL 1
88,12m²

LOCAL 2
158,17m²

WELLANO
16,78m²

WELLANO

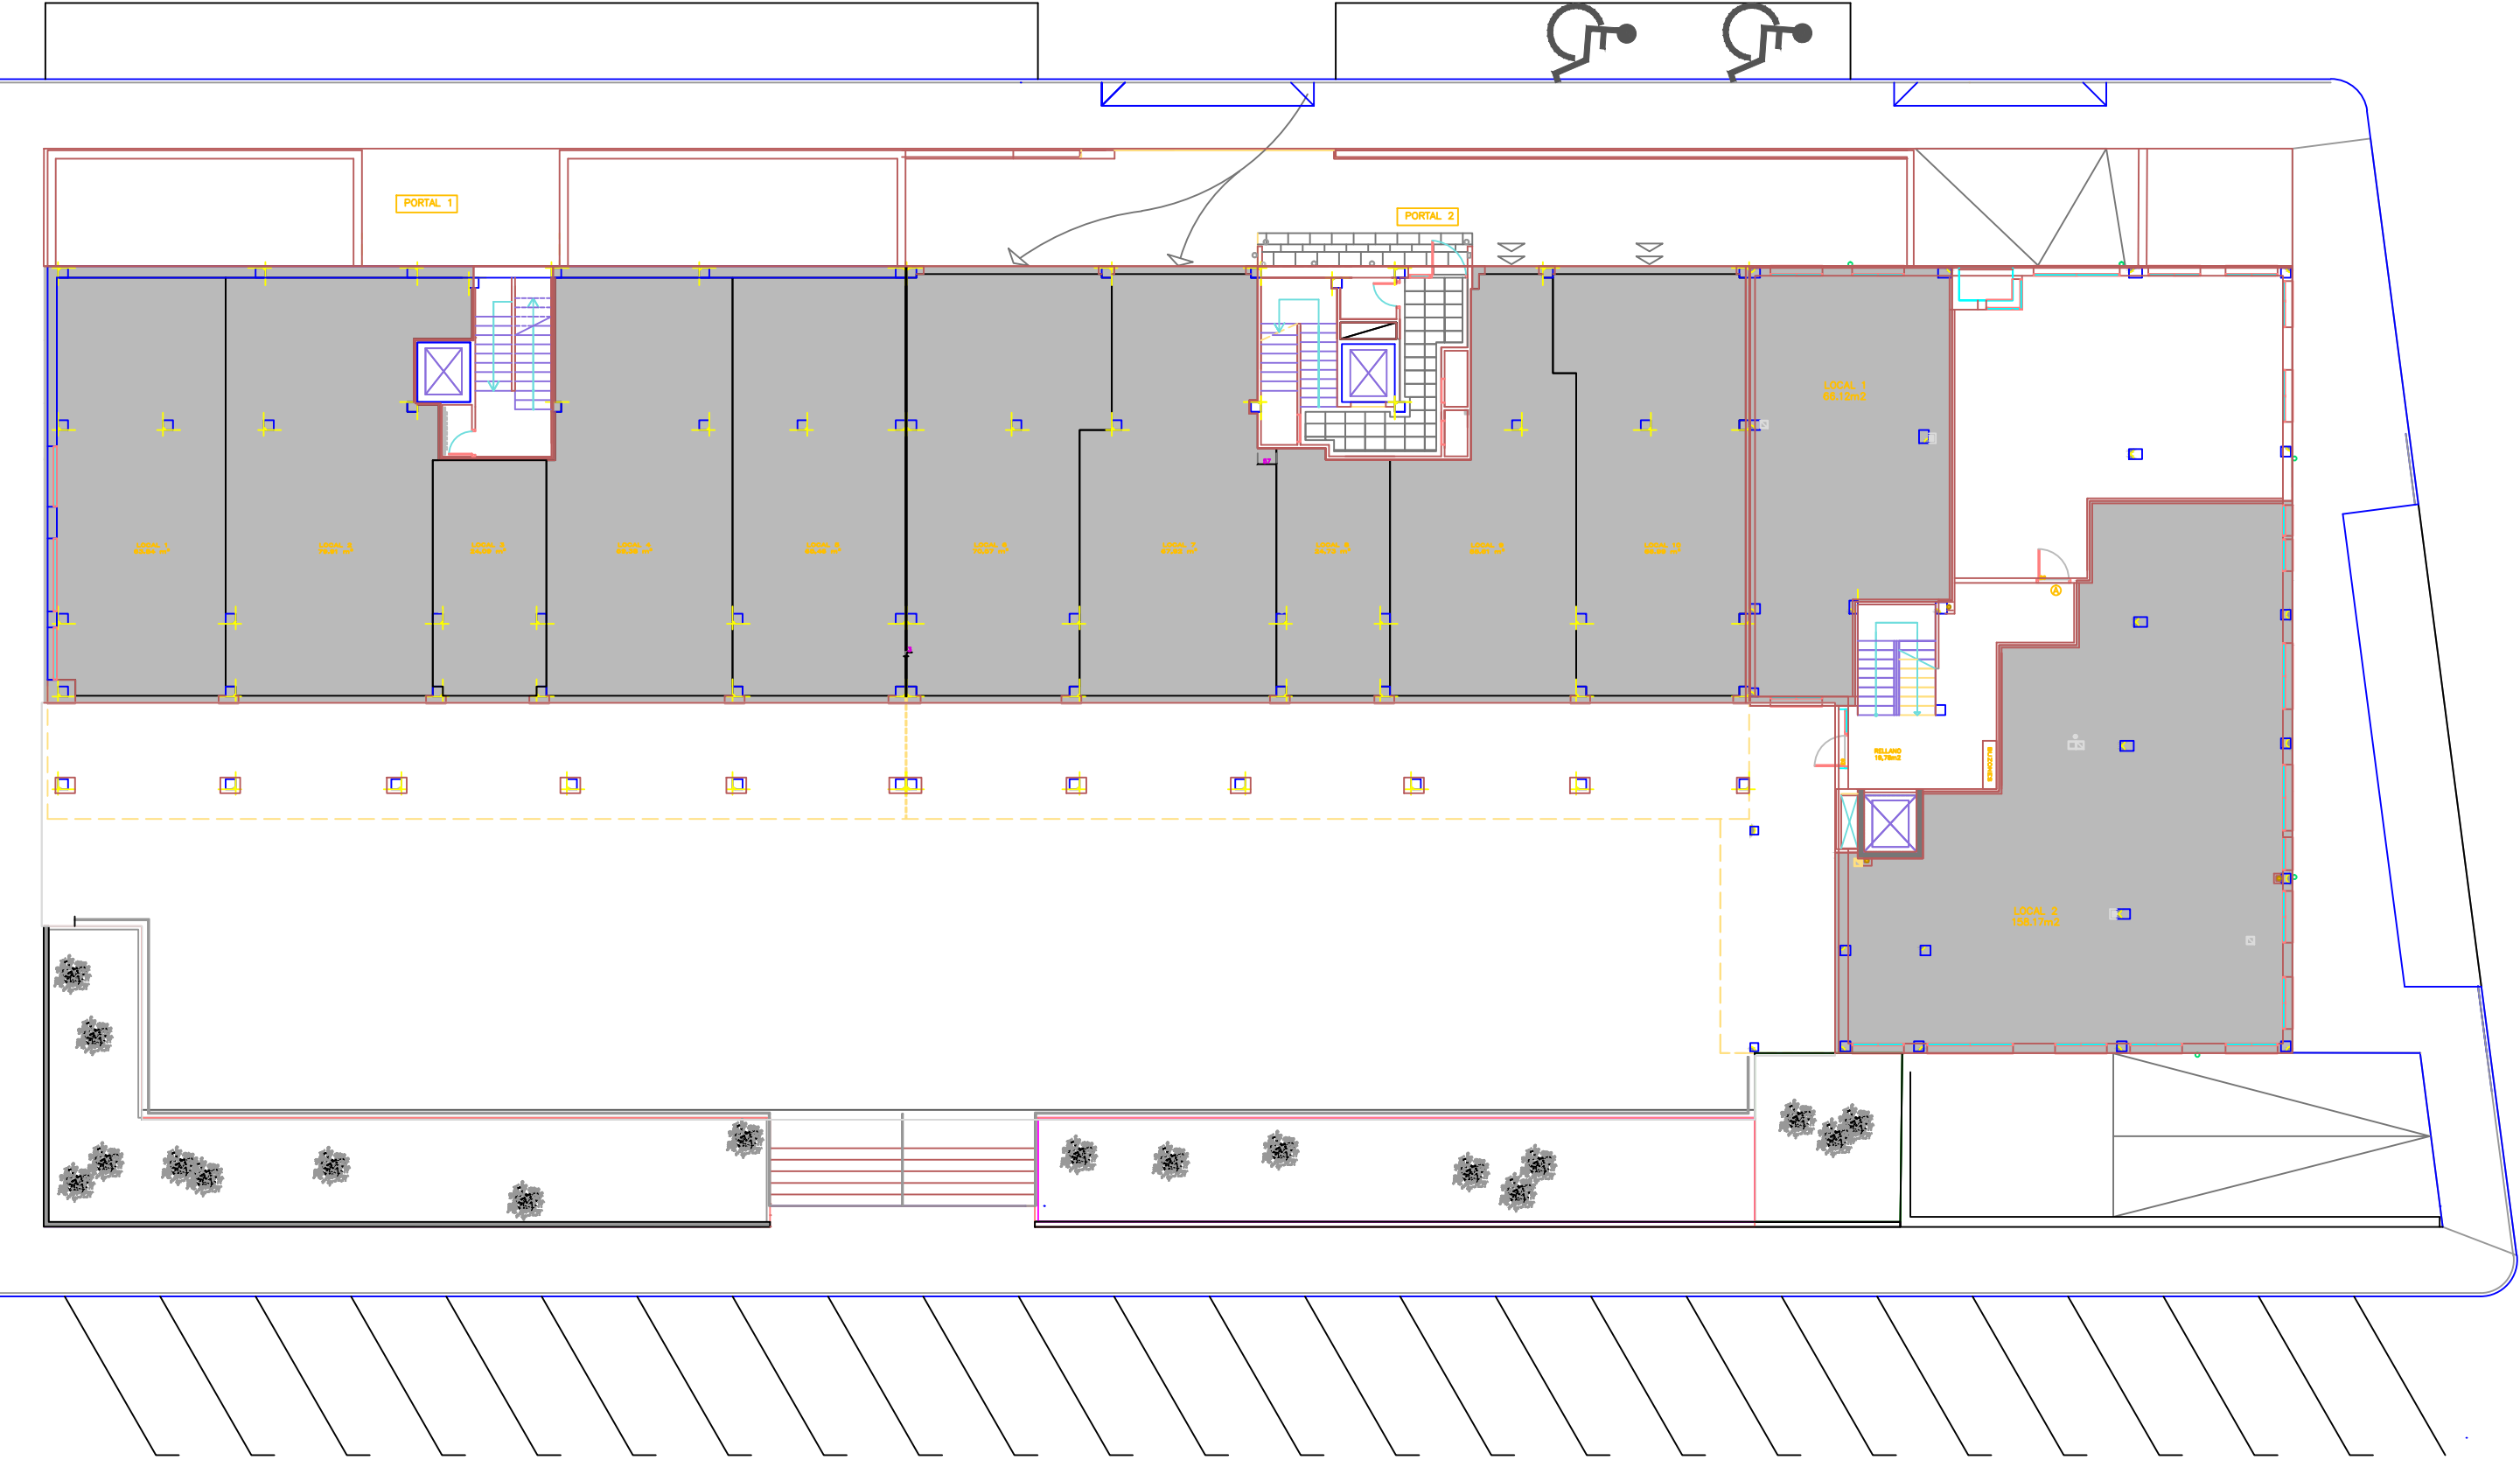

francisco gómez
ARQUITECTURA & INGENIERÍA
www.francisco-gomez.es

NO.	DESCRIPCIÓN	FECHA
1	PROYECTO	14-09-2009
2	REVISIÓN	14-09-2009
3	REVISIÓN	14-09-2009

FIN DE OBRA DE VIVIENDAS Y GARAJES R-3 MARISTAS 3
 A 1 e 1/100
 A 3 e 1/200
 Construcciones Francisco Gómez Vizcaya S.L.
 FRANCISCO GÓMEZ SEDANO
 Colegiado nº 2024
 BILBAO, 14-09-2009
 BALMASEDA / BIZKAIA

PLANTA LOCALES-PLAZA