


CARA SUPERIOR FORJADO P1 FASE 1.---+1.98
 CARA SUPERIOR FORJADO P1 FASE 2.---+4.88
 ZONAS DE TERRAZAS----- 0,15M MÁS BAJAS

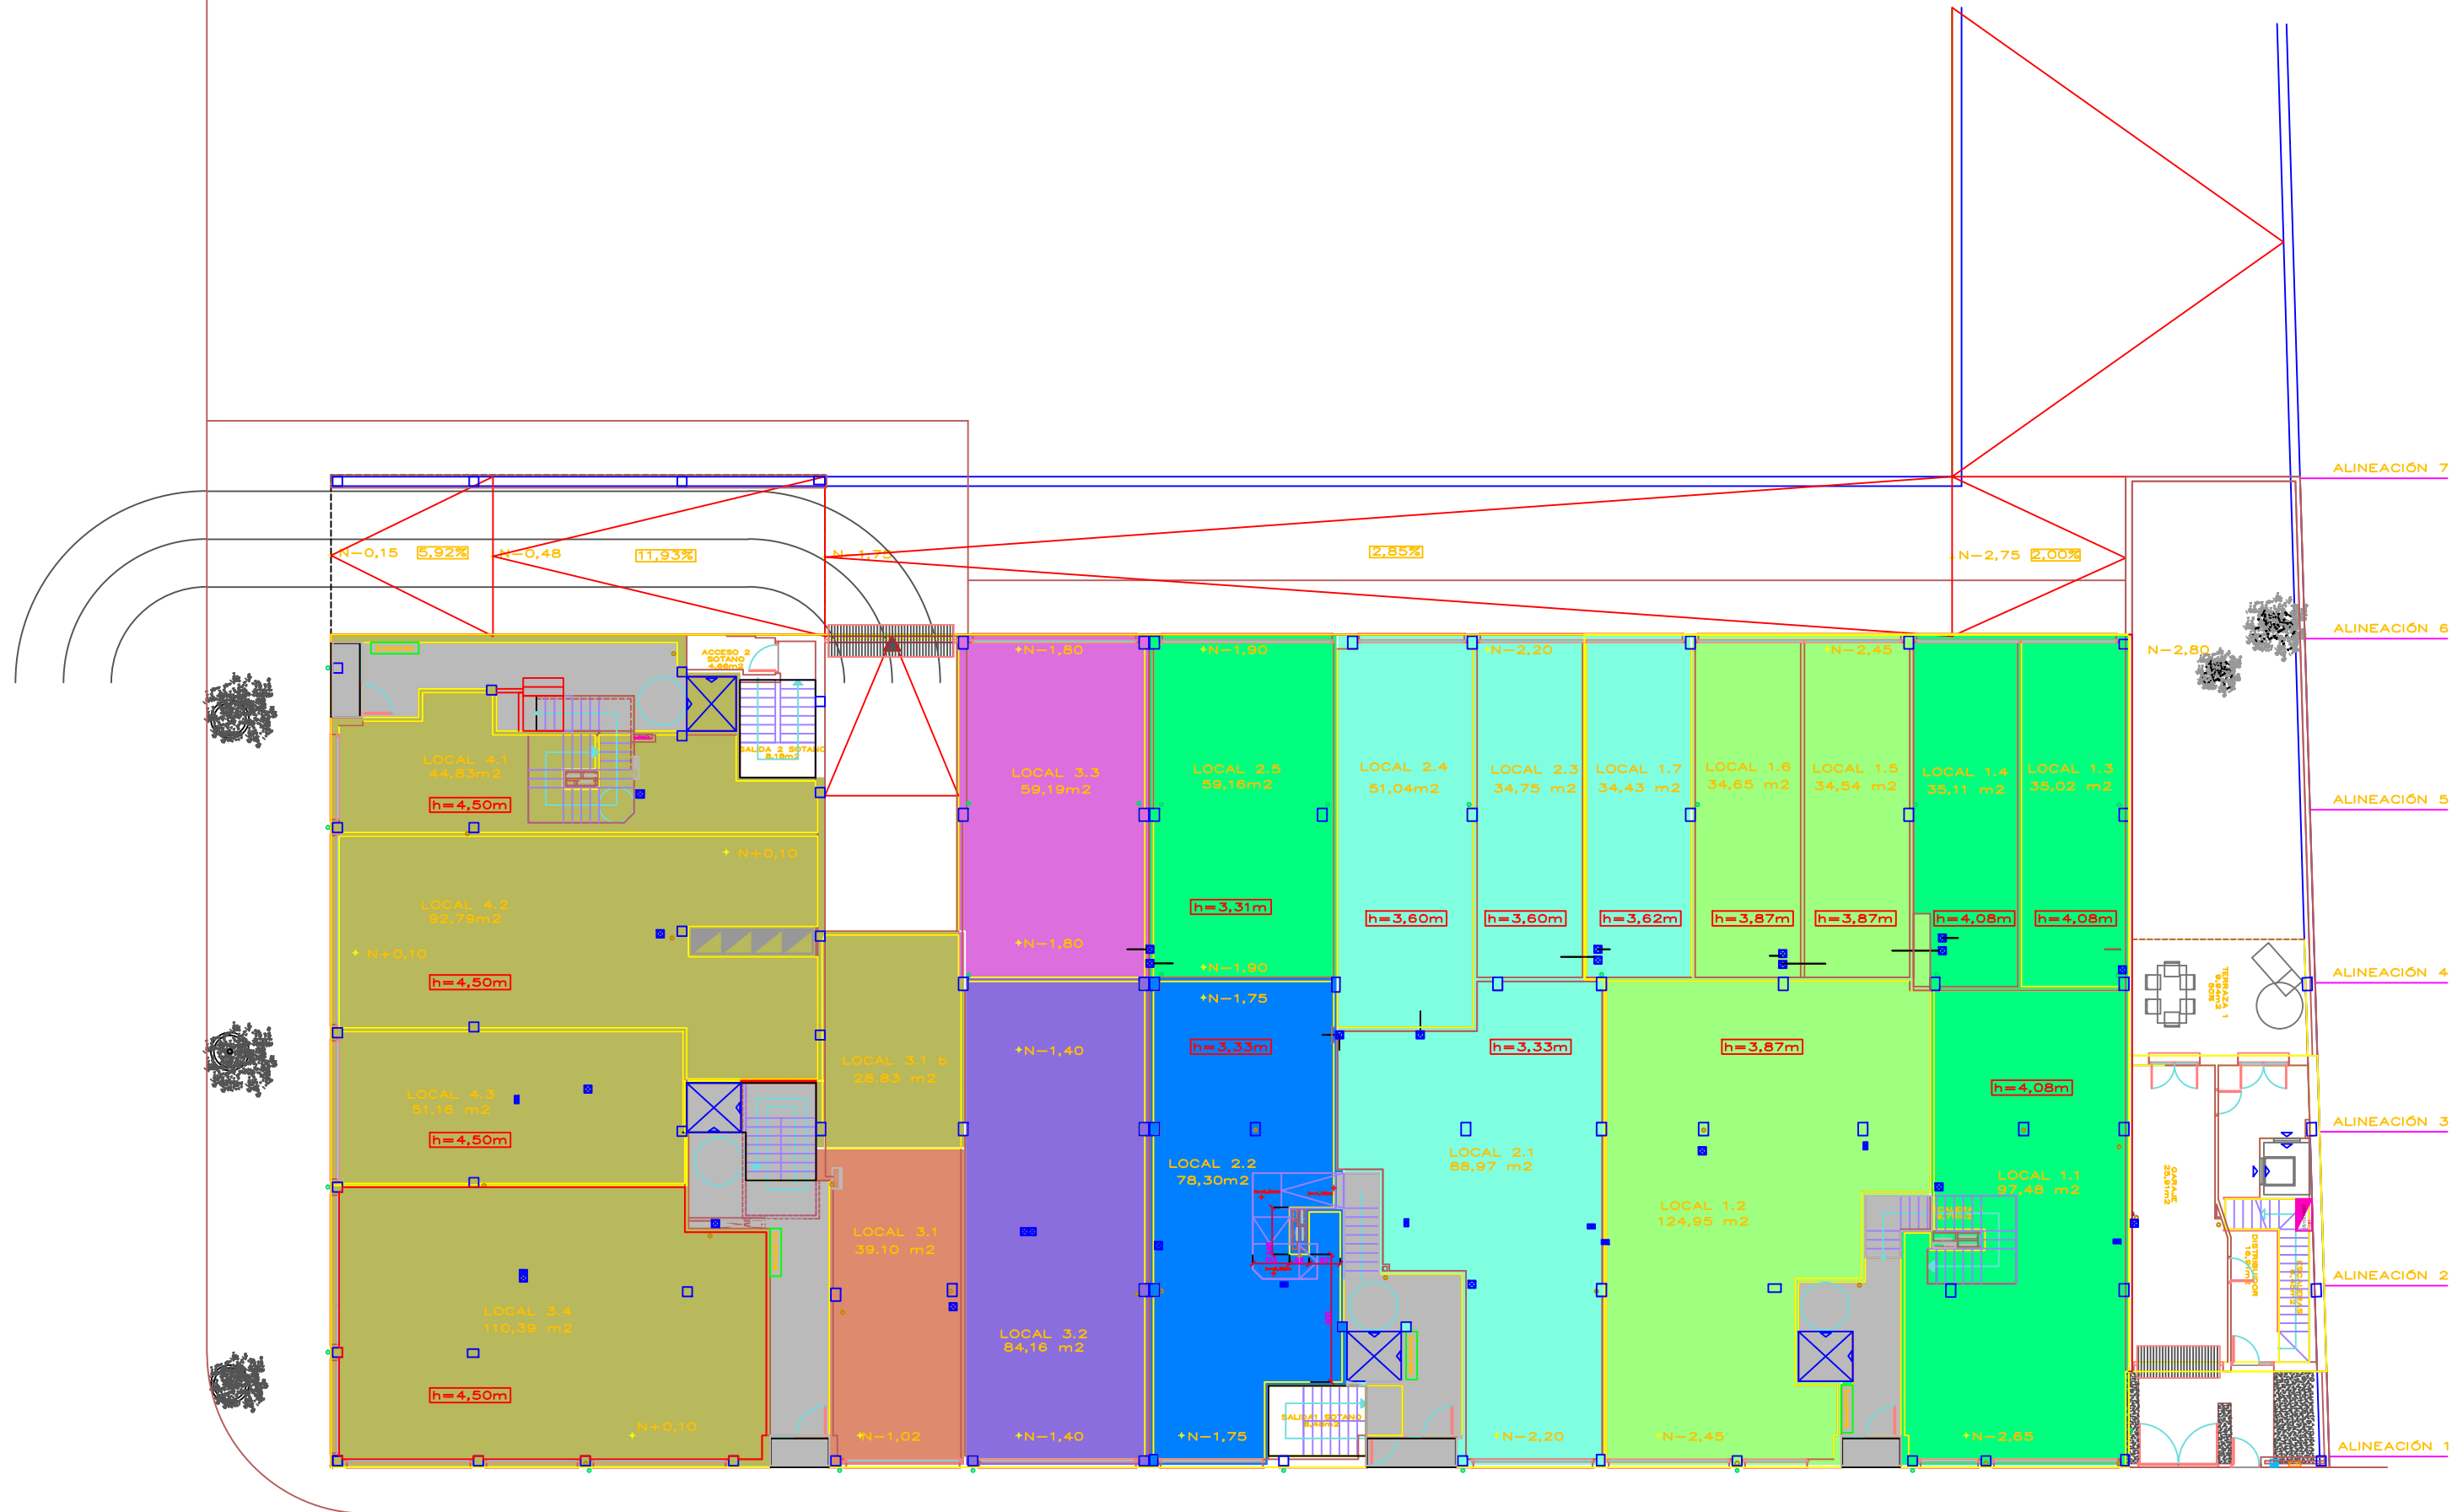

francisco gómez
 ARQUITECTURA & INGENIERÍA

01	PLANTA BAJA
02	PLANTA BAJA
